




PLANTA BAIXA – DET 02
ESCALA 1:50

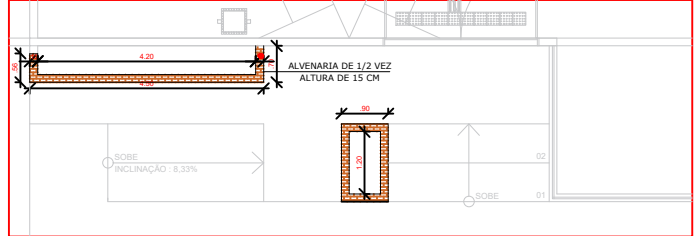


PLANTA BAIXA CANTEIRO ELEVADO – DET 02
ESCALA 1:50

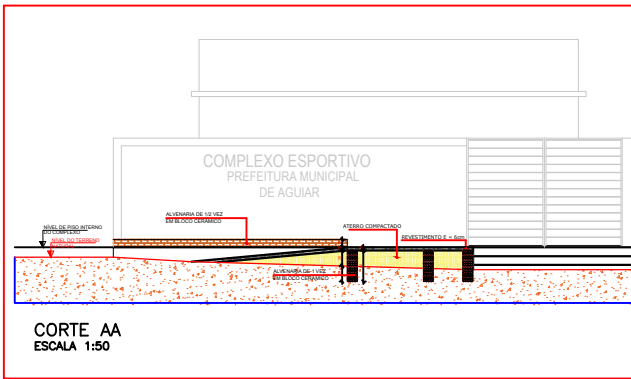

CORTE AA
ESCALA 1:50

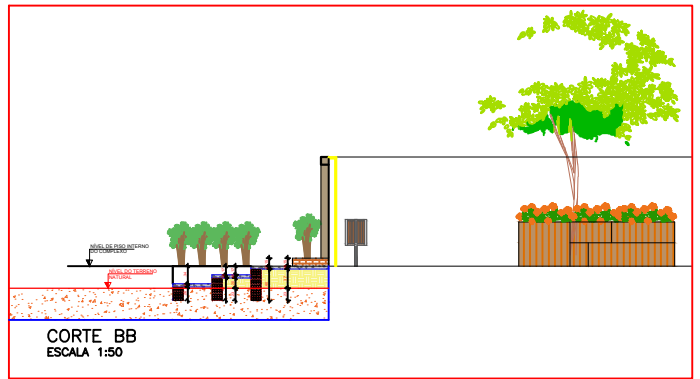

CORTE BB
ESCALA 1:50

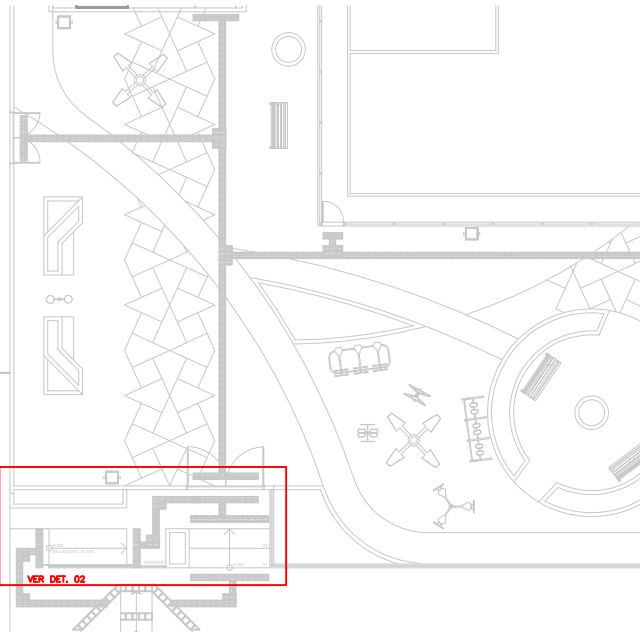

VER DET. 02

Rua Projetada 01

PLANTA BAIXA - INDICAÇÃO DOS DETALHES
ESCALA: 1/100

PROPRIETÁRIO:

ENGENHEIRO:


DETALHE CONTRUTIVO

PROJETO: CONSTRUÇÃO DE COMPLEXO ESPORTIVO
CONTRATO: CT Nº 1078785-97
ENDEREÇO: RUA PROJETADA 01
PROPRIETÁRIO: PREFEITURA MUNICIPAL DE AGUIAR - PB

DESENHO	RESPONSÁVEL	RUBRICA	DATA:	REVISÃO:
CÓPIA			2022	-
VISTO				

PRANCHA	DESENHO:	ESCALA:
01/03	INDICADOS	INDICADOS




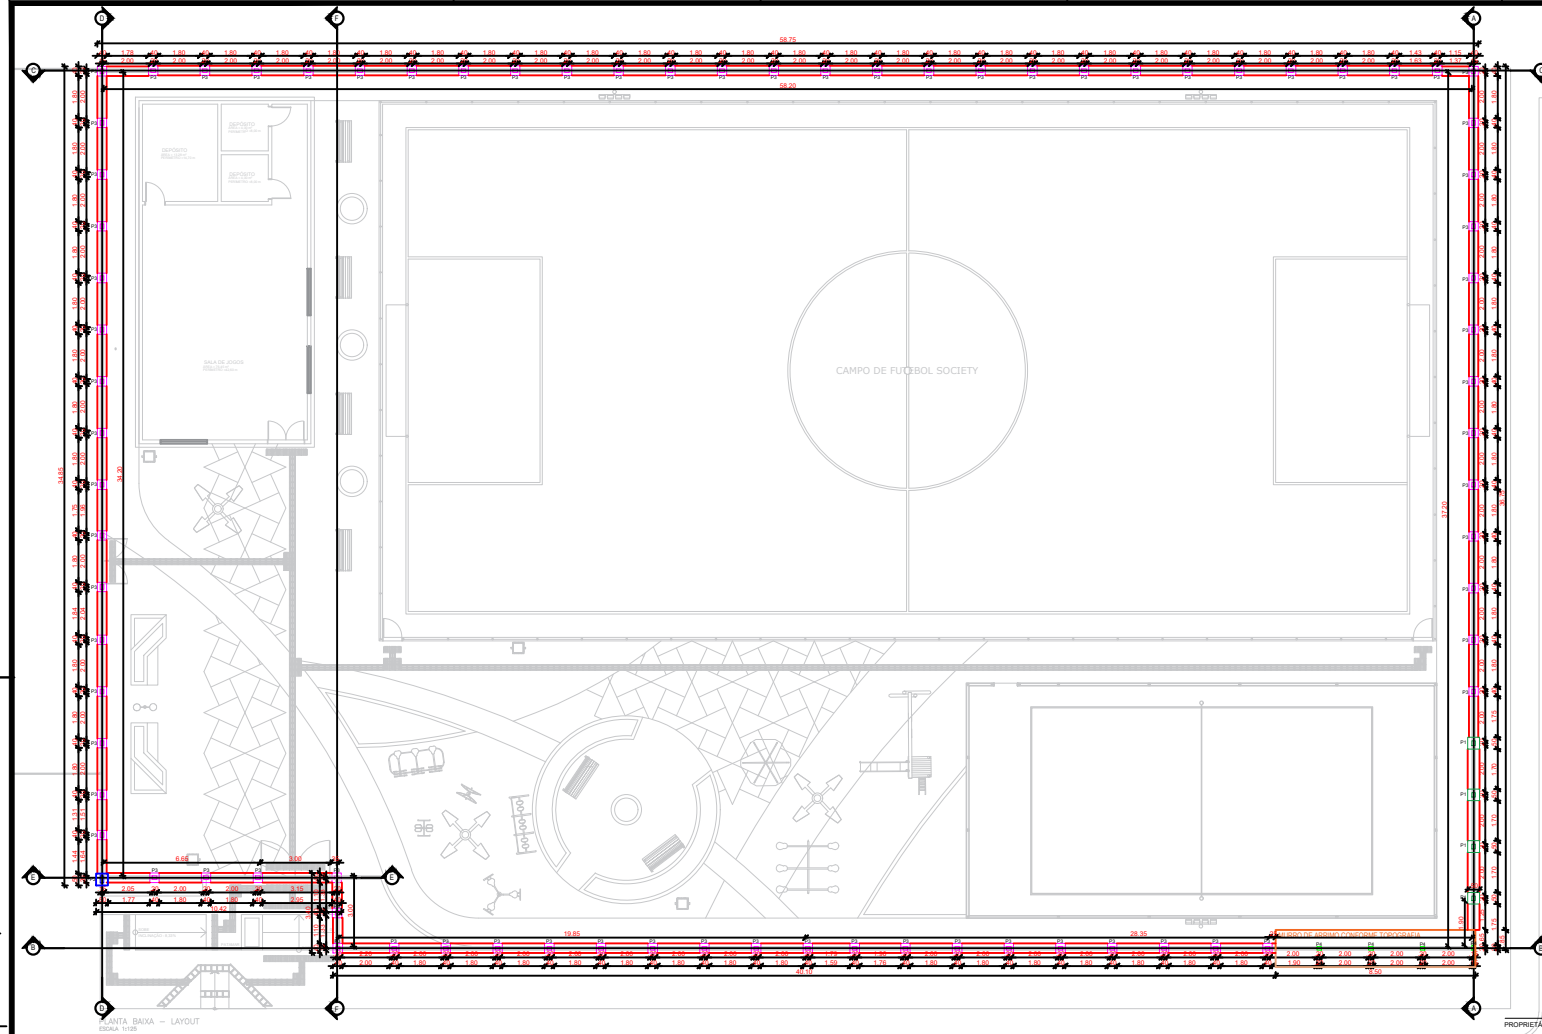


PLANTA BAIXA - LAYOUT
ESCALA: 1/100

Rua Projetada 01

PROPRIETÁRIO

ENGENHEIRO

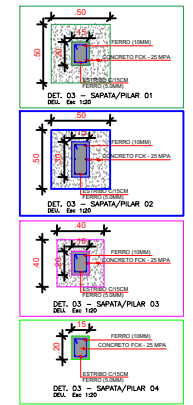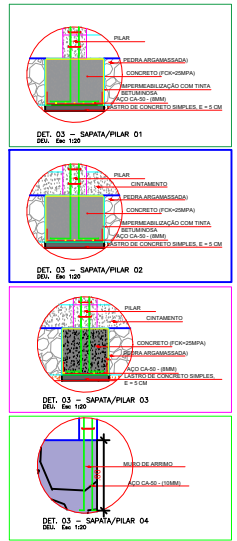

PLANTA BAIXA - INDICAÇÃO DOS CORTES E LOCAÇÃO DOS PILARES
ESCALA: 1/100


DETALHE CONTRUTIVO

PROJETO: CONSTRUÇÃO DE COMPLEXO ESPORTIVO
 CONTRATO: CT Nº 1079785-07
 ENDEREÇO: RUA PROJETADA 01
 PROPRIETÁRIO: PREFEITURA MUNICIPAL DE AGUIAR - PB


DESENHO	RESPONSÁVEL	RUBRICA	DATA:	REVISÃO:
CÓPIA			2022	
VISTO				

PRANCHA	DESENHO:	ESCALA:
02/03	INDICADOS	INDICADOS




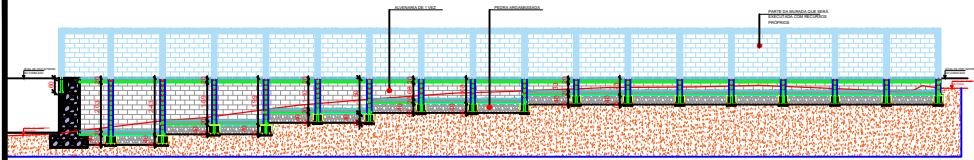


COORTE AA
ESCALA 1:100

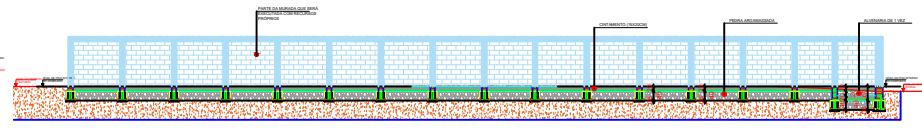


COORTE DD
ESCALA 1:100

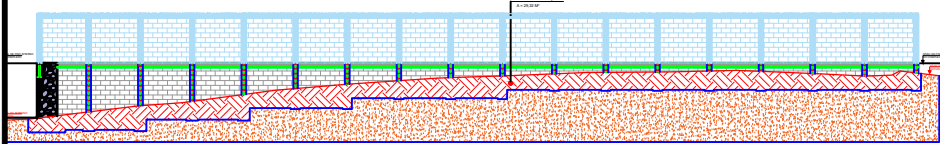


COORTE AA - AREA DE ESCAVAÇÃO
ESCALA 1:100

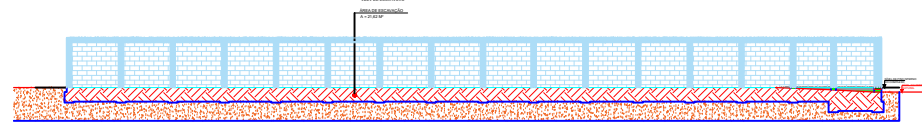


COORTE DD - AREA DE ESCAVAÇÃO
ESCALA 1:100

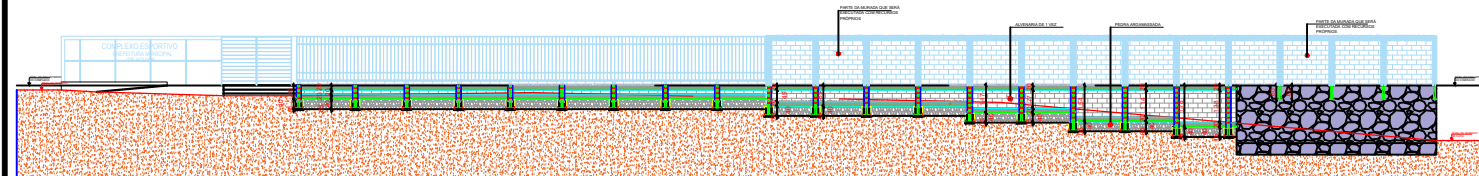


COORTE BB
ESCALA 1:100

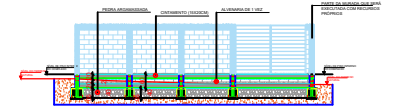


COORTE EE
ESCALA 1:100

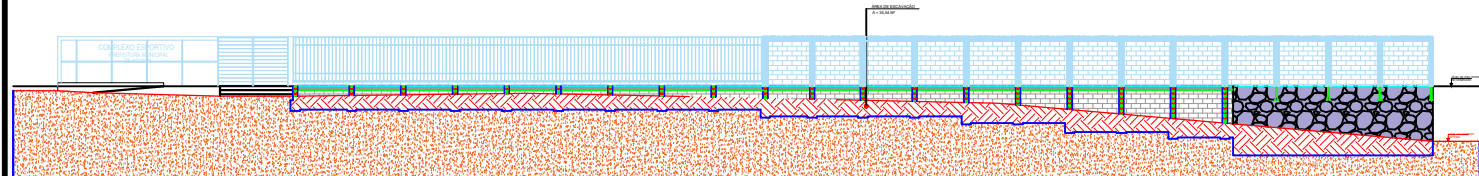


COORTE BB - AREA DE ESCAVAÇÃO
ESCALA 1:100

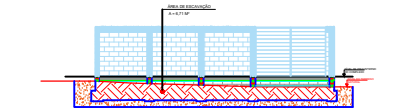


COORTE EE - AREA DE ESCAVAÇÃO
ESCALA 1:100

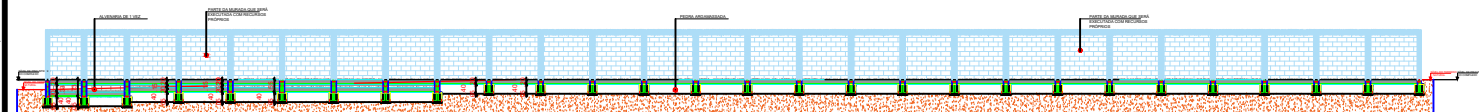

COORTE CC
ESCALA 1:100

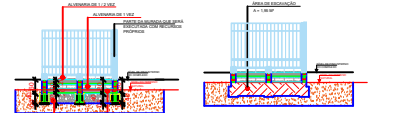

COORTE FF
ESCALA 1:100

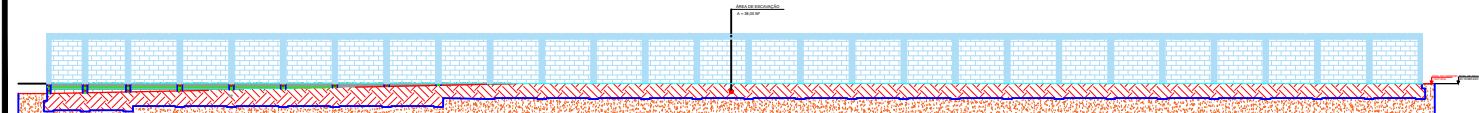

COORTE CC - AREA DE ESCAVAÇÃO
ESCALA 1:100

PROPRIETÁRIO: _____

ENGENHEIRO: _____

DETALHE CONTRUTIVO				
PROJETO:	CONSTRUÇÃO DE COMPLEXO ESPORTIVO			
CONTRATO:	CT Nº 1079785-07			
ENDERECO:	RUA PROJETADA 01			
PROPRIETÁRIO:	PREFEITURA MUNICIPAL DE AGUIAR - PB			
DESENHO:	RESPONSÁVEL	RUBRICA	DATA:	REVISÃO:
CÓPIA			2022	
VISTO				
PRANCHA	DESENHO:	ESCALA:		
03/03	INDICADOS	INDICADOS		