

Comissão de Contratação

EDITAL DE CONTRATAÇÃO DIRETA

DISPENSA DE LICITAÇÃO Nº 00030/2025
COM BASE NO ART. Nº 75, INCISO I da Lei 14.133/2021

A **PREFEITURA MUNICIPAL DE AGUIAR/PB**, entidade de Direito Público Interno, com sede na Rua Irineu Lacerda, s/nº – Centro, CEP 58.778-000, Estado do Paraíba, inscrita no CNPJ sob o nº 08.939.944/0001-30, da Agente de Contratação e Equipe de Apoio, instituída pela Portaria Nº 03/2025, 02 de janeiro de 2025, realizará a Dispensa de Licitação, com critério de julgamento MENOR PREÇO POR ITEM, nos termos Artigo Nº 75, inciso I da Lei 14.133/2021, Decreto Municipal nº 037/2023 e as exigências estabelecidas neste Edital, conforme os critérios e procedimentos a seguir definidos, objetivando obter a melhor proposta, observadas as datas e horários discriminados a seguir:

Data limite para apresentação das propostas e documentação: **Dia 11/07/2025 até o dia 15/07/2025, às 16h00min** (referencias de horários: horário de Brasília- DF)

Endereço eletrônico para envio das propostas e documentação: cpl@aguiar.pb.gov.br

2.0- DO OBJETO:

Constitui objeto: CONSTRUÇÃO DE COBERTA EM ESTRUTURA METALICA COM TELHA TERMOACUSTICA DE ALUMINIO ZINCADA, NA ESCOLA MUNICIIPAL DO ENSINO FUNDAMENTAL MARTINHO BATISTA GUEDES, NO MUNICIPIO DE AGUIAR.


Compõem este Edital, além das condições especificadas, os seguintes documentos:

JURÍDICA:

- 1.2.1 - ANEXO I - TERMO DE REFERENCIA;
- 1.2.3 - ANEXO II - ESTIMATIVA DE PREÇO;
- 1.2.3 - ANEXO III - MODELO DE PROPOSTA;
- 1.2.4 - ANEXO IV - MINUTA DO CONTRATO
- 1.2.5 - ANEXO V - DECLARAÇÃO QUE A EMPRESA NÃO EMPREGA MENORES DE 18 ANOS; DECLARAÇÃO DE QUE NÃO HÁ FATOS IMPEDITIVOS A CONTRATAÇÃO DA EMPRESA COM ÓRGÃOS PÚBLICOS; DECLARAÇÃO DE SUBMETER-SE AS CONDIÇÕES DO EDITAL;
- 1.2.6 - ANEXO VI - DECLARAÇÃO DE CUMPRIMENTO DOS REQUISITOS DE HABILITAÇÃO; DECLARAÇÃO DE IDONEIDADE;
- 1.2.7 - ANEXO VII - DECLARAÇÃO DE ELABORAÇÃO INDEPENDENTE DE PROPOSTA;
- 1.2.8 - ANEXO VIII - DECLARAÇÃO DO PORTE DA EMPRESA (OBRIGATÓRIA PARA MICRO EMPREENDEDOR INDIVIDUAL, MICROEMPRESAS OU EMPRESAS DE PEQUENO PORTE);
- 1.2.9 - ANEXO IX - DECLARAÇÃO SOBRE RESERVA DE CARGOS PARA PESSOAS COM DEFICIÊNCIA OU REABILITADOS;

2.0- DOS RECURSOS ORÇAMENTARIOS:

- 2.1. As despesas decorrentes do objeto da presente licitação, correrão por conta da seguinte DOTAÇÃO:

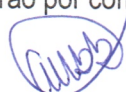

Secretaria de Finanças, Planejamento e Gestão Pública: 02.080 – Secretaria de Educação – 1.500.1001 – 12.361.2015.2054 – Desenvolvimento das Atividades de Apoio do Pessoal do Magistério (FUNDEB – 30%) – 1.540.0000 – 1.541.0000 – 1.542.0000 – 1.543.0000 – 12.365.1013.2067 – Desenvolvimento das atividades da Educação Infantil – CRECHE FUNDEB 30% - 1.540.0000. 1.541.0000 – 1.542.0000 – 1.543.0000 – 1.550.0000. Os recursos financeiros para ocorrer o adimplemento serão os provenientes de dotação Orçamentária vigente.

3.0 DO VALOR ESTIMADO:

3.1- O Valor Global Estimado para contratação será de **R\$ 96.470,64 (Noventa e seis mil, quatrocentos e setenta reais e sessenta e quatro centavos).**

3.2. A presente CHAMADO ficara ABERTA POR UM PERIODO DE ATÉ 03 (três) DIAS UTEIS, a partir da data da divulgação, e os respectivos documentos deverão ser encaminhados ao e-mail cpl@aguiar.pb.gov.br ou presencialmente junto ao COMISSÃO DE CONTRATAÇÃO, sediada na Rua. Irineu Lacerda, s/nº - Bairro Centro - CEP 58.778-000 - Aguiar/PB preferencialmente fazendo referência a DISPENSA DE LICITAÇÃO Nº 00030/2025.

4- HABILITAÇÃO:

4.1 A DOCUMENTAÇÃO RELATIVA À HABILITAÇÃO JURÍDICA CONSISTIRÁ EM:

- a) Ato constitutivo, Estatuto, contrato social ou requerimento de empresário e sua última alteração, em vigor, devidamente registrado no órgão de Registro de Comércio competente, em se tratando de sociedades comerciais, e, no caso de sociedade por ações, acompanhado de documentos de eleição de seus administradores ou dirigentes;
- b) Cópias de documentos com foto dos sócios ou titular da empresa.

4.2. A DOCUMENTAÇÃO RELATIVA A REGULARIDADE FISCAL, SOCIAL E TRABALHISTA CONSISTIRÁ EM:


- a. Prova de inscrição no Cadastro Nacional de Pessoas Jurídicas com situação cadastral ATIVA (CNPJ com data de emissão deste ano);
- b. Inscrição no cadastro de contribuintes estadual e /ou municipal, se houver, relativo ao domicílio ou sede do licitante, pertinente ao seu ramo de atividade e compatível com o objeto contratual.
- c. Certidão Negativa ou Positiva de Débitos Relativos aos Tributários Federais e à Dívida Ativa da União;
- d. Prova de regularidade expedida pela Secretaria da Fazenda do Estado do domicílio ou sede da licitante;
- e. Prova de regularidade expedida pela Secretaria da Fazenda do Município do domicílio ou sede da licitante;
- f. Prova de regularidade relativa ao Fundo de Garantia por Tempo de Serviço (FGTS), mediante Certidão de Regularidade de Situação (CRF).
- g. Certidão Negativa ou Positiva de Débitos Trabalhistas (CNDT).
- h. O cumprimento do disposto do inciso XXXIII do art. 7 da Constituição Federal.

4.3. A DOCUMENTAÇÃO RELATIVA A QUALIFICAÇÃO TÉCNICO/PROFICIONAL E TECNICO/OPERACIONAL SERA RESTRITA A:

- a) Atestado de Capacidade Técnica fornecido por Pessoa Jurídica de Direito Público ou Privado, com identificação do emitente, expressando objeto compatível com o objeto deste certame. Quando o atestado for emitido por pessoa jurídica de direito privado deverá estar com firma reconhecida.

4.4 - A DOCUMENTAÇÃO RELATIVA À QUALIFICAÇÃO ECONÔMICO-FINANCEIRA CONSISTIRÁ EM:

- a. Balanço Patrimonial e Demonstração do Resultado do Exercício - DRE dos 02 (dois) últimos Exercícios Social, devidamente registro na Junta Comercial do Estado da Licitante, que comprovem sua boa situação financeira, vedada a sua substituição por Balancetes ou Balanços Provisórios, apresentados na forma a seguir ou autenticação do SPED junto à Receita Federal do Brasil, para comprovação da boa situação financeira da licitante.

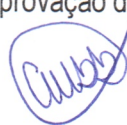

a.1. Tratando-se de Sociedade Anônima, Publicação no Diário Oficial da União ou do Estado ou do Distrito Federal, conforme o lugar em que esteja situada a Sede da Licitante, e em outro jornal de grande circulação, editado na localidade em que está situada a Sede da Licitante e comprovação de autenticação pelo Órgão de Registro do Comércio Competente do Estado do domicílio ou Sede da Licitante;

a.2. As demais Sociedades, caso exigível, deverão apresentar o Balanço e Demonstração do Resultado do Exercício - DRE em conformidade com a Legislação Civil Vigente, extraídos do Livro Diário ou Livro de Balanço, assinados pelo representante legal da Empresa e por Contador Registrado no Conselho Regional de Contabilidade - CRC, devidamente autenticado pelo Órgão de Registro do Comércio Competente do Estado do Domicílio ou Sede da Licitante, acompanhado dos Termos de Abertura e de Encerramento também autenticados pelo referido Órgão.

b. As Empresas que ainda não encerraram o seu primeiro Exercício Social deverão apresentar, para tanto, o Balanço de Abertura obedecidos aos aspectos legais e formais de sua elaboração.

c. Comprovação da boa Situação Financeira mediante apresentação em documento Anexo ao Balanço, assinado por Contador Registrado no Conselho Regional de Contabilidade - CRC das demonstrações contábeis mediante aplicação das fórmulas e parâmetros a seguir indicados:

$$\text{Índice de Liquidez Geral} = \frac{AC+ARLP}{PC+ELP} \text{ SUPERIOR a } 1,0$$

$$\text{Índice de Liquidez Corrente} = \frac{AC}{PC} \text{ SUPERIOR a } 1,0$$

$$\text{Índice de Solvência Geral} = \frac{AT}{PC+ELP} \text{ SUPERIOR a } 1,0$$

Onde:

AC = Ativo Circulante;

ARLP = Ativo Realizável a Longo Prazo;

AT = Ativo Total;

PC = Passivo Circulante;

ELP = Exigível a Longo Prazo.

d. Certidão Negativa de Falência e Concordata emitida pelo Tribunal da Justiça de cada estado. Ficando registrado no Cartório Distribuidor Cível, órgão interligado ao Fórum Municipal de cada cidade.

4.4.1 - A DOCUMENTAÇÃO RELATIVA À OUTROS DOCUMENTOS PARA HABILITAÇÃO CONSISTIRÁ EM:

4.4.1.1 - Certidão de Registro junto ao Conselho Regional de Engenharia e Arquitetura (CRENCAU) da **pessoa jurídica da licitante**.

4.4.1.2 Certidão de Registro junto ao Conselho Regional de Engenharia e Arquitetura (CRENCAU) da **pessoa física (responsável técnico)**.

4.4.1.3 - Alvará de localização e funcionamento, expedido pelo Município.

4.4.1.4 - **Declaração** de Conhecimento do Edital e das informações e condições estabelecidas, conforme Modelo apresentado no Anexo VI.

4.4.1.5 - **Declaração** para comprovação do disposto no Artigo 7º, Inciso XXXIII da Constituição Federal, Emenda Constitucional nº 20, de 15/12/1998, a Licitante deverá apresentar Declaração de que não Emprega Mão-de-Obra Infantil, conforme Modelo Apresentado no Anexo VII.

4.4.1.6 - **Declaração** de Inexistência de Fato Impeditivo à Habilitação, conforme Modelo Apresentado no Anexo VIII.

4.5.5 - A ausência de assinaturas em declaração poderá ser sanada no dia do certame se o responsável estiver presente no dia da reunião da licitação, caso contrário ocorrerá a inabilitação, Entendimento conforme julgado em Embargos de Declaração no Recurso Especial nº 947953/RS-STJ.



4.5.6 - A ausência de autenticação, certidão com data de validade expirada e falta de declaração, no envelope de habilitação, poderá acarretar a inabilitação do licitante, como também a falta de certidão de autenticação digital (chave digital em nome da empresa licitante, sob pena de inabilitação).

5. PROPOSTA DE PREÇO/ COTAÇÃO:

A proposta de preço deverá ser apresentada conforme modelo constante no Anexo III desde Edital ou modelo próprio.

As propostas de preço que não estiverem em consonância com as exigências desde Edital serão desconsideradas julgando-se pela desclassificação.

Os preços ofertados não poderão exceder os valores unitários, constantes nesse Edital. Devendo obedecer ao valor estipulando pela administração.

6.0 – DO PAGAMENTO:

6.1 Os valores devidos a Contratada deverão ser feitos através de transferência bancaria, até o dia 30 do mês subsequente aquele em que for prestado os serviços.

6.2 Para realização dos pagamentos, o licitante vencedor deverá manter a regularidade fiscal apresentada durante processo de habilitação;

6.3 A CONTRATANTE pagará a CONTRATADA até 30 dias a partir da execução dos serviços.

7.0 - DAS DISPOSIÇÕES GERAIS

7.1 Poderá o Município revogar o presente Edital da Dispensa, no todo ou em parte, por conveniência administrativa e interesse público, decorrente de fato superveniente, devidamente justificado.

7.2 O Município deverá anular o presente Edital da Dispensa, no todo ou em parte, sempre que acontecer ilegalidade, de ofício ou por provocação.

7.3 A anulação do procedimento de Dispensa, não gera direito a indenização, ressalvada o disposto no parágrafo único do art. 71 da Lei Federal nº 14.133/21

7.4 Após a fase de classificação da proposta, não cabe desistência da mesma, salvo por motivo justo decorrente de fato superveniente e aceito pelo Município.

AGUIAR/PB, 10 de julho de 2025.


ADRIANA APARECIDA DE ASSIS
AGENTE DE CONTRATAÇÃO

Comissão de Contratação

ANEXO I- TERMO DE REFERENCIA

1. DO OBJETO

1.1. Constitui objeto do presente Termo de Referência a pretensa: CONSTRUÇÃO DE COBERTA EM ESTRUTURA METALICA COM TELHA TERMOACUSTICA DE ALUMINIO ZINCADA, NA ESCOLA MUNICIIPAL DO ENSINO FUNDAMENTAL MARTINHO BATISTA GUEDES, NO MUNICIPIO DE AGUIAR.

DA ESPECIFICAÇÃO TECNICA E QUANTITATIVO

2.10 O quantitativo e a respectiva unidade em função do objeto e utilizações prováveis são:

ITEM	DESCRIÇÃO	UND	QUANT.	V.UNIT	V.TOTAL
1	FABRICAÇÃO E INSTALAÇÃO DE TESOURA INTEIRA EM AÇO, VÃO DE 8 M, PARA TELHA ONDULADA DE FIBROCIMENTO, METÁLICA, PLÁSTICA OU TERMOACÚSTICA, INCLUSO IÇAMENTO, INCLUSO IÇAMENTO. AF_07/2019	UND	9	R\$ 1.616,03	R\$ 14.544,30
2	TRAMA DE AÇO COMPOSTA POR TERÇAS PARA TELHADOS DE ATÉ 2 ÁGUAS PARA TELHA ONDULADA DE FIBROCIMENTO, METÁLICA, PLÁSTICA OU TERMOACÚSTICA, INCLUSO TRANSPORTE VERTICAL (EM KG). AF_07/2019	KG	583,20	R\$ 12,83	R\$ 7.484,40
3	PINTURA ANTICORROSIVA DE DUTO METÁLICO. AF_03/2024	M²	271,60	R\$ 11,36	R\$ 3.086,28
4	PINTURA COM TINTA ALQUÍDICA DE ACABAMENTO (ESMALTE SINTÉTICO BRILHANTE) PULVERIZADA SOBRE PERFIL METÁLICO EXECUTADO EM FÁBRICA (POR DEMÃO).AF_01/2020_PE	M²	271,60	R\$ 10,50	R\$ 2.851,80
5	TELHAMENTO COM TELHA METÁLICA TERMOACÚSTICA E = 30 MM, COM ATÉ 2 ÁGUAS, INCLUSO IÇAMENTO. AF_07/2019	M²	271,60	R\$ 252,22	R\$ 68.503,86
					R\$ 96.470,64

3. ENTREGA E CRITÉRIOS DE ACEITAÇÃO DO OBJETO

3.1. A contratada deverá executar o objeto descrito no município de Aguiar/PB.

4. DAS OBRIGAÇÕES DO CONTRATANTE

- 4.1. Efetuar o pagamento relativo ao objeto contratado efetivamente realizado, de acordo com as cláusulas do respectivo contrato ou outros instrumentos hábeis.
- 4.2. Proporcionar ao Contratado todos os meios necessários para a fiel execução do objeto da presente contratação, nos termos do correspondente instrumento de ajuste.
- 4.3. Notificar o Contratado sobre qualquer irregularidade encontrada quanto à qualidade dos serviços, exercendo a mais ampla e completa fiscalização, o que não exime o Contratado de suas responsabilidades pactuadas e preceitos legais.
- 4.4. Observar, em compatibilidade com o objeto da contratação, as disposições dos Arts. 115 a 123 da Lei 14.133/21.
- 4.5. Realizar a fiscalização, controle e acompanhamento da execução do objeto do presente contrato
- 4.6 Dar os meios necessários para o efetivo cumprimento do presente contrato, assegurando pagamento em dia, dentro do prazo acordado.

5.0. DAS OBRIGAÇÕES DO CONTRATADO

5.1. O Contratado será responsável pelos danos causados diretamente à Administração ou a terceiros, decorrentes de sua culpa ou dolo, quando da prestação do serviço, não podendo ser arguido, para efeito de exclusão de sua responsabilidade, o fato de a Administração proceder à fiscalização ou acompanhamento dos referidos serviços;



- 5.2. Observar, rigorosamente, as especificações apresentadas pela CONTRATANTE, zelando pela fiel prestação dos serviços, utilizando-se de todos os recursos materiais e humanos necessários;
- 5.3. Manter, durante toda a execução do contrato, em compatibilidade com as obrigações por ele assumidas, todas as condições exigidas para a habilitação na licitação, ou para a qualificação, na contratação direta;
- 5.4. Fica obrigado a cumprir as exigências de reserva de cargos prevista em lei, bem como em outras normas específicas, para pessoa com deficiência, para reabilitado da Previdência Social e para aprendiz.
- 5.5. Reter na fonte os tributos e as contribuições elencados nas disposições determinadas pelos órgãos fiscais e fazendários, em conformidade com as instruções normativas vigentes.
- 5.6. Responder pelas consequências da inexecução do contrato;
- 5.7. Responsabilizar-se pelos encargos previdenciários, fiscais e comerciais resultantes da execução deste CONTRATO.
- 5.8. Comunicar à Contratante, no prazo máximo de 24 (vinte e quatro) horas, os motivos que impossibilitem a prestação dos serviços;
- 5.9. Não divulgar informações de documentos sigilos, sob responsabilidades civil e criminal.
- 5.10 Em tudo agir, segundo as diretrizes da CONTRATANTE.

AGUIAR/PB, 10 de julho de 2025.


ADRIANA APARECIDA DE ASSIS
Agente de Contratação



ESTADO DA PARAÍBA
PREFEITURA MUNICIPAL DE AGUIAR-PB

SERVIÇO: COBERTA EM ESTRUTURA METÁLICA COM TELHA TERMOACUSTICA DE ALUMÍNIO ZINCADA
LOCAL: ANEXO A ESCOLA MUNICIPAL DE 06 SALAS DE AULA
FONTE DE PESQUISA: SINAPI - 12/2024 COM DESONERAÇÃO - PARAÍBA
B.D.I.: 25,00%

PLANILHA ORÇAMENTARIA								
ITEM	CÓDIGO	DESCRIÇÃO	FONTE	UND	QUANTIDADES	PREÇO UNITÁRIO S/BDI R\$	PREÇO UNITÁRIO C/BDI R\$	VALOR TOTAL C/ BDI R\$
1	CONFEÇÃO E INSTALAÇÃO DE COBERTA EM ESTRUTURA METÁLICA INCLUSIVO MATERIAL							
1.1	92612	FABRICAÇÃO E INSTALAÇÃO DE TESOURA INTEIRA EM AÇO, VÃO DE 8 M, PARA TELHA ONDULADA DE FIBROCIMENTO, METÁLICA, PLÁSTICA OU TERMOACÚSTICA, INCLUSO IÇAMENTO, INCLUSO IÇAMENTO. AF_07/2019	SINAPI	UND	9,00	1.316,61	1.645,76	14.811,86
1.2	104314	TRAMA DE AÇO COMPOSTA POR TERÇAS PARA TELHADOS DE ATÉ 2 ÁGUAS PARA TELHA ONDULADA DE FIBROCIMENTO, METÁLICA, PLÁSTICA OU TERMOACÚSTICA, INCLUSO TRANSPORTE VERTICAL (EM KG). AF_07/2019	SINAPI	KG	583,20	10,32	12,90	7.523,28
1.3	98397	PINTURA ANTICORROSIVA DE DUTO METÁLICO. AF_03/2024	SINAPI	M²	271,60	9,31	11,64	3.160,75
1.4	100743	PINTURA COM TINTA ALQUÍDICA DE ACABAMENTO (ESMALTE SINTÉTICO BRILHANTE) PULVERIZADA SOBRE PERFIL METÁLICO EXECUTADO EM FÁBRICA (POR DEMÃO).AF_01/2020_PE	SINAPI	M²	271,60	8,58	10,73	2.912,91
1.5	94216	TELHAMENTO COM TELHA METÁLICA TERMOACÚSTICA E = 30 MM, COM ATÉ 2 ÁGUAS, INCLUSO IÇAMENTO. AF_07/2019	SINAPI	M²	271,60	203,59	254,49	69.118,81
VALOR TOTAL COM BDI:								97.527,60

AGUIAR PB, 17 DE MARÇO DE 2025



ESTADO DA PARAÍBA
PREFEITURA MUNICIPAL DE AGUIAR

OBRA: COBERTA EM ESTRUTURA METÁLICA COM TELHA TERMOACÚSTICA DE ALUMÍNIO ZINCADA
LOCAL: ANEXO A ESCOLA MUNICIPAL DE 06 SALAS DE AULA

MEMORIA DE CÁLCULOS - REPROGRAMAÇÃO																	
ITEM	DESCRIÇÃO	CÁLCULOS											UND				
1	CONFEÇÃO E INSTALAÇÃO DE COBERTA EM ESTRUTURA METÁLICA INCLUSIVE MATERIAL																
1.1	FABRICAÇÃO E INSTALAÇÃO DE TESOURA INTEIRA EM AÇO, VÃO DE 8 M, PARA TELHA ONDULADA DE FIBROCIMENTO, METÁLICA, PLÁSTICA OU TERMOACÚSTICA, INCLUSO IÇAMENTO, INCLUSO IÇAMENTO. AF_07/2019	9,00											=	9,00	UN		
1.2	TRAMA DE AÇO COMPOSTA POR TERÇAS PARA TELHADOS DE ATÉ 2 ÁGUAS PARA TELHA ONDULADA DE FIBROCIMENTO, METÁLICA, PLÁSTICA OU TERMOACÚSTICA, INCLUSO TRANSPORTE VERTICAL (EM KG). AF_07/2019	583,20												=	583,20	KG	
1.3	PINTURA ANTICORROSIVA DE DUTO METÁLICO. AF_03/2024																
	COBERTA POSTERIOR-(LADO SUL)	20,00	X	8,00								X	1,00	=	160,00		
	COBERTA NA LATERAL DA ESCOLA-(LADO OESTE)	9,80	X	7,50								X	1,00	=	72,00		
	PASSARELA 01-(ENTRE AS SALAS)	4,50	X	2,40								X	1,00	=	10,80		
	PASSARELA 02-(ENTRE AS SALAS)	12,00	X	2,40								X	1,00	=	28,80		
														TOTAL	=	271,60	M²
1.4	PINTURA COM TINTA ALQUÍDICA DE ACABAMENTO (ESMALTE SINTÉTICO BRILHANTE) PULVERIZADA SOBRE PERFIL METÁLICO EXECUTADO EM FÁBRICA (POR DEMÃO).AF_01/2020_PE	A MESMA ÁREA DO ITEM 1.4											=	271,60	M²		
1.5	TELHAMENTO COM TELHA METÁLICA TERMOACÚSTICA E = 30 MM, COM ATÉ 2 ÁGUAS, INCLUSO IÇAMENTO. AF_07/2019																
	COBERTA POSTERIOR-(LADO SUL)	20,00	X	8,00								X	1,00	=	160,00		
	COBERTA NA LATERAL DA ESCOLA-(LADO OESTE)	9,80	X	7,50								X	1,00	=	72,00		
	PASSARELA 01-(ENTRE AS SALAS)	4,50	X	2,40								X	1,00	=	10,80		
	PASSARELA 02-(ENTRE AS SALAS)	12,00	X	2,40								X	1,00	=	28,80		
														TOTAL	=	271,60	M²

AGUIAR PB, 17 DE MARÇO DE 2025



ESTADO DA PARAÍBA
PREFEITURA MUNICIPAL DE AGUIAR

SERVIÇO: COBERTA EM ESTRUTURA METÁLICA COM TELHA TERMOACUSTICA DE ALUMÍNIO ZINCADA

LOCAL: ANEXO A ESCOLA MUNICIPAL DE 06 SALAS DE AULA

B.D.I: 25,00%

CRONOGRAMA FÍSICO - FINANCEIRO					
ITEM	DESCRIÇÃO	VALOR (R\$)	MÊS 1	MÊS 2	Total parcela
1	CONFEÇÃO E INSTALAÇÃO DE COBERTA EM ESTRUTURA METÁLICA INCLUSIVE MATERIAL	97.527,60	50,00%	50,00%	100,00%
			48.763,80	48.763,80	97.527,60
TOTAL COM BDI R\$		97.527,60	48.763,80	48.763,80	97.527,60
			48.763,80	97.527,60	

AGUIAR PB, 17 DE MARÇO DE 2025



ESTADO DA PARAÍBA
PREFEITURA MUNICIPAL DE AGUIAR-PB

SERVIÇO: COBERTA EM ESTRUTURA METÁLICA COM TELHA TERMOACUSTICA DE ALUMÍNIO ZINCADA

LOCAL: ANEXO A ESCOLA MUNICIPAL DE 06 SALAS DE AULA

COMPOSIÇÃO DO BDI

COD	DESCRIÇÃO	%
I	Impostos	
	IMPOSTOS (I) - PIS, COFINS,ISSQN,	5,65
	TOTAL	5,65
	Benefício	
S + G	Garantia/seguros	0,80
L	Lucro	8,31
	TOTAL	9,11
	Despesas Indiretas	
AC	Administração central	5,50
DF	Despesas financeiras	1,23
R	Riscos	1,27
	TOTAL	8,00

BDI = 25,00%

$(1+AC+S+R+G)*(1+DF)*(1+L)/(1-I)-1$

AGUIAR PB, 17 DE MARÇO DE 2025

Responsável Técnico Fiscalização - Hilton Nobre Xavier - Eng. Civil - CREA: 160216979-9



ESTADO DA PARAÍBA
PREFEITURA MUNICIPAL DE AGUIAR-PB

Obra: Coberta em Estrutura Metalica com telha Termoacustica de Aluminio Zi	
Local: Anexo da Escola Municipal de 06 - Salas de Aula	
Município: Aguiar - PB.	
BDI:	25,00%

QUADRO DAS TAXAS DE ENCARGOS SOCIAIS

COD	DESCRIÇÃO	HORA %	MES %
A	GRUPO A		
A1	INSS	0,0000	0,0000
A2	SESI	0,5000	0,5000
A3	SENAI	0,5000	0,5000
A4	INCRA	0,1000	0,1000
A5	SEBRAE	0,4000	0,4000
A6	Salário Educação	2,0000	2,0000
A7	Seguro Contra Acidentes de Trabalho	2,5000	2,8300
A8	FGTS	8,0000	8,0000
A9	SECONCI	0,0000	0,0000
	TOTAL	14,0000	14,3300

B	GRUPO B		
B1	Repouso Semanal Remunerado	18,0300	0,0000
B2	Feriados	4,3100	0,0000
B3	Auxílio - Enfermidade	0,8100	0,7000
B4	13º Salário	10,8500	8,3300
B5	Licença PaternidadeE	0,0700	0,0500
B6	Faltas Justificadas	0,7200	0,5600
B7	Dias de Chuvas	2,0500	0,0000
B8	Auxilio Acidente de Trabalho	0,1100	0,0800
B9	Férias Gozadas	7,7900	5,9800
B10	Salário Maternidade	0,0300	0,0200
	TOTAL	44,77	15,72


C	GRUPO C		
C1	Aviso Prévio Indenizado	5,3300	4,1000
C2	Aviso Prévio Trabalhado	0,1300	0,1000
C3	Férias Indenizadas	5,9800	4,6000
C4	Depósito Rescisão Sem Justa Causa	5,4000	4,1500
C5	Indenização Adicional	0,4500	0,3400
	TOTAL	17,29	13,29

D	GRUPO D		
D1	Reincidência de Grupo A sobre Grupo B	7,5400	2,6400
D2	Reincidência de Grupo A sobre Aviso Prévio Trabalhado e Reincidência do FGTS sobre Aviso Prévio Indenizado	0,4500	0,3400
	TOTAL	7,99	2,98


Horista = 84,05 %
Mensalista = 46,32 %
A + B + C + D

Aguiar-PB, 17 de Março de 2025.

Hilton Nobre Xavier - Responsável Técnico - Eng. Civil - CREA: 160216979-9

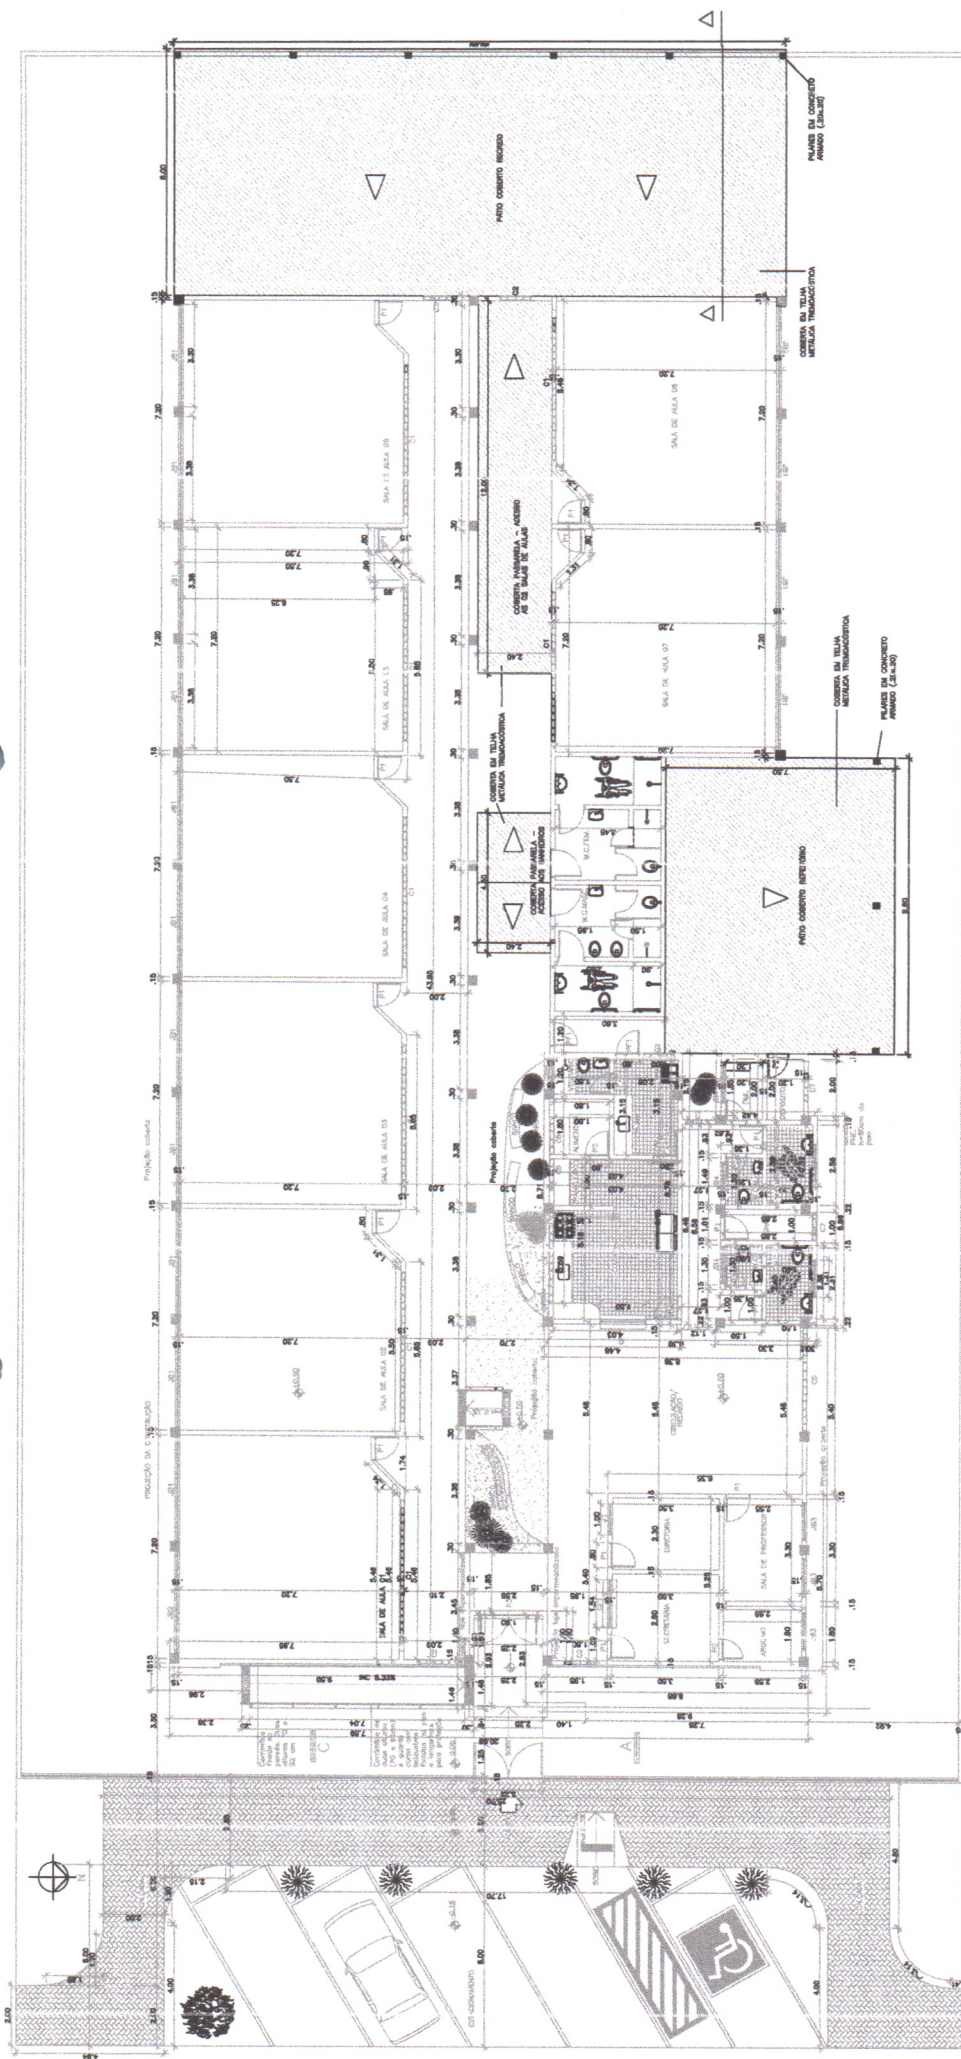

PLANTA BAIXA - COBERTAS
ESCALA 1/100

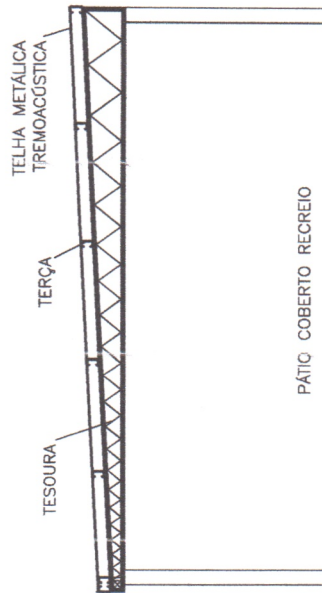

Serviço: Coberta em estrutura metálica com telha termoacústica de alumínio zincado	
Desenho: Corte transversal e planta de coberta	Prancha: 01/01
Escala: Indicada	
Local: Rua Ivo Pereira Lima, s/n - Bairro São Francisco - Anexo a escola municipal de 06 salas de aula	
Cidade: Aguiar-PB	
Resp: Técnico	



ESTADO DA PARAÍBA
PREFEITURA MUNICIPAL DE AGUIAR

OBJETO: EXECUÇÃO DE COBERTA EM ESTRUTURA METALICA COM TELHA TERMOACUSTICA DE ALUMINIO ZINCADA NA ESCOLA MUNICIPAL DE 06 - SALAS DE AULA.

MUNICÍPIO: AGUIAR-PB (ZONA URBANO)

Hilton Nobre Xavier - Responsável Técnico – Eng. Civil – CREA: 160216979-9



ESTADO DA PARAÍBA
PREFEITURA MUNICIPAL DE AGUIAR

ÍNDICE

- 1.0 - MEMORIAL DESCRITIVO
- 2.0 – ESPECIFICAÇÕES TÉCNICAS
- 3.0 – MEMÓRIA DE CALCULO DOS QUANTITATIVOS
- 4.0– ORÇAMENTO DA OBRA / COMPOSIÇÕES
- 5.0– CRONOGRAMA FÍSICO FINANCEIRO
- 6.0– PROJETOS DA PASSAGEM MOLHADA

Hilton Nobre Xavier - Responsável Técnico – Eng. Civil – CREA: 160216979-9



ESTADO DA PARAÍBA
PREFEITURA MUNICIPAL DE AGUIAR

1.0 — MEMORIAL DESCRITIVO

A cobertura do patio e do refeitório da escola de 06 – salas de aula, localizada na rua Ivo Pereira Lima no Bairro São Francisco, será composta, por estrutura metálica treliçada, e telhamento executado em telha termoacustica zincada.

2.0 – ESPECIFICAÇÕES TÉCNICAS

1.0 - confecção e instalação de coberta em estrutura metálica inclusivo material

1.1 - fabricação e instalação de tesoura inteira em aço, vão de 8 m, para telha ondulada de fibrocimento, metálica, plástica ou termoacústica, incluso içamento, incluso içamento.

1.2 - trama de aço composta por terças para telhados de até 2 águas para telha ondulada de fibrocimento, metálica, plástica ou termoacústica, incluso transporte vertical (em kg).

1.3 - pintura anticorrosiva de duto metálico.

1.4 - pintura com tinta alquídica de acabamento (esmalte sintético brilhante) pulverizada sobre perfil metálico executado em fábrica (por demão)

1.5 - telhamento com telha metálica termoacústica e = 30 mm, com até 2 águas.

Comissão de Contratação

(PAPEL TIMBRADO DA EMPRESA)

ANEXO II - MODELO DE PROPOSTA COMERCIAL

DISPENSA Nº 00030/2025.

COM BASE NO ART. Nº 75, INCISO I da Lei 14.133/2021

PROPOSTA DE PREÇOS

Razão social: _____ CNPJ Nº _____

Endereço: _____

Dados Bancários: Banco: _____ Agência: _____ C/Corrente: _____

OBJETO: CONSTRUÇÃO DE COBERTA EM ESTRUTURA METALICA COM TELHA TERMOACUSTICA DE ALUMINIO ZINCADA, NA ESCOLA MUNICIIPAL DO ENSINO FUNDAMENTAL MARTINHO BATISTA GUEDES, NO MUNICIPIO DE AGUIAR.

ITEM	DESCRIÇÃO	UND	QUANT.	V.UNIT	V.TOTAL
1	FABRICAÇÃO E INSTALAÇÃO DE TESOURA INTEIRA EM AÇO, VÃO DE 8 M, PARA TELHA ONDULADA DE FIBROCIMENTO, METÁLICA, PLÁSTICA OU TERMOACÚSTICA, INCLUSO IÇAMENTO, INCLUSO IÇAMENTO. AF_07/2019	UND	9	R\$ 1.616,03	R\$ 14.544,30
2	TRAMA DE AÇO COMPOSTA POR TERÇAS PARA TELHADOS DE ATÉ 2 ÁGUAS PARA TELHA ONDULADA DE FIBROCIMENTO, METÁLICA, PLÁSTICA OU TERMOACÚSTICA, INCLUSO TRANSPORTE VERTICAL (EM KG). AF_07/2019	KG	583,20	R\$ 12,83	R\$ 7.484,40
3	PINTURA ANTICORROSIVA DE DUTO METÁLICO. AF_03/2024	M²	271,60	R\$ 11,36	R\$ 3.086,28
4	PINTURA COM TINTA ALQUÍDICA DE ACABAMENTO (ESMALTE SINTÉTICO BRILHANTE) PULVERIZADA SOBRE PERFIL METÁLICO EXECUTADO EM FÁBRICA (POR DEMÃO).AF_01/2020_PE	M²	271,60	R\$ 10,50	R\$ 2.851,80
5	TELHAMENTO COM TELHA METÁLICA TERMOACÚSTICA E = 30 MM, COM ATÉ 2 ÁGUAS, INCLUSO IÇAMENTO. AF_07/2019	M²	271,60	R\$ 252,22	R\$ 68.503,86
					R\$ 96.470,64

VALOR GLOBAL DA PROPOSTA: R\$ _____ (_____).

VALIDADE DA PROPOSTA: 60 DIAS

PAGAMENTO: CONFORME EDITAL

Apresentamos nossa proposta conforme o Item e preço, estabelecidos no Edital.
CIDADE/UF, _____ de _____ de 2025.

Assinatura do Responsável CPF:

Obs: Identificação, assinatura do representante legal e carimbo do CNPJ, se houver.
(a proposta deve ser preenchida em papel timbrado da licitante).

Comissão de Contratação

ANEXO III- MINUTA DO CONTRATO

MINUTA DE CONTRATO PARA PRESTAÇÃO DE SERVIÇOS Nº ____/2025

TERMO DE CONTRATO QUE ENTRE SI CELEBRAM A
PREFEITURA MUNICIPAL DE AGUIAR/PB E A
EMPRESA/PESSOA FÍSICA _____ PARA OS
SERVIÇOS CONFORME DISCRIMINADO NESTE
INSTRUMENTO NA FORMA ABAIXO:

Pelo presente instrumento particular de Contrato de Prestação de Serviços, de um lado O MUNICÍPIO DE AGUIAR, pessoa jurídica de direito público interno, inscrito no CNPJ 08.939.944/0001-30, com sede a rua Irineu Lacerda, s/nº - Centro, Aguiar - PB, doravante denominado de CONTRATANTE, neste ato representada pelo Prefeito Municipal, o Senhor MANOEL BATISTA GUEDES FILHO Prefeito municipal, residente na Rua Irineu Lacerda, s/nº, Centro, Aguiar/PB, e de outro lado a empresa/proponente....., inscrita no CPF nº, com sede na, nº - Bairro: - CEP: -/....., denominada **CONTRATADA**, decidiram as partes contratantes assinar o presente contrato, o qual se regerá pelas cláusulas e condições seguintes:

CLÁUSULA PRIMEIRA - DOS FUNDAMENTOS DO CONTRATO:

Este contrato decorre da licitação DISPENSA/2025, processada nos termos do art. 75, inciso I da Lei Federal nº 14.133/2021 e suas alterações posteriores.

CLÁUSULA SEGUNDA - DO OBJETO DO CONTRATO:

O presente contrato tem por objeto: CONSTRUÇÃO DE COBERTA EM ESTRUTURA METALICA COM TELHA TERMOACUSTICA DE ALUMINIO ZINCADA, NA ESCOLA MUNICIIPAL DO ENSINO FUNDAMENTAL MARTINHO BATISTA GUEDES, NO MUNICIPIO DE AGUIAR.

A execução dos serviços deverá obedecer rigorosamente às condições expressas neste instrumento, proposta apresentada, DISPENSA/2025 e instruções da Contratante, documentos esses que ficam fazendo partes integrantes do presente contrato, independente de transcrição.

CLAUSULA TERCEIRA - DA OBRIGAÇÃO DA CONTRATADA:

3.1 Responsabilizar-se pelo fiel cumprimento do objeto desde Contrato, utilizando-se de empregados treinados, sem antecedentes criminais por improbidade ou prevaricação e de bom nível moral na prestação dos serviços em conformidade com o objeto.

- Encarregar pela execução dos serviços contratados.
- Acatar as orientações do Fiscal do Contrato ou seu representante legal, sujeitando-se a mais ampla e irrestrita fiscalização por parte da CONTRATANTE.
- Dispor de quadro de pessoal suficiente para garantir a execução do objeto, cumprindo os prazos previstos neste instrumento, sem interrupção, seja por motivo de férias, descanso semanal, licença, falta ao trabalho, demissão e outras análogas obedecidas as disposições da legislação trabalhista vigente.
- Manter sigilo, sob pena de responsabilidade civil, penal e administrativa, sobre todo e qualquer assunto de interesse da CONTRATANTE ou de terceiros de que tomar conhecimento em razão da execução do objeto do Termo de referência, devendo orientar os empregados nesse sentido.
- Manter, durante toda a execução do contrato, em compatibilidade com as obrigações assumidas, todas as condições de habilitação e qualificação exigidas.

- g) Assumir a responsabilidade por todos os encargos previdenciários, fiscais e comerciais resultantes da execução do contrato, sob pena de rescisão contratual, sem prejuízo das demais sanções;
- h) Cumprir com o prazo de execução do objeto estabelecido neste instrumento.
- i) A contratada tem a obrigação de manter, durante toda a execução do contrato, em que compatibilidade com as obrigações por ele assumidas, todas as condições de habilitação e qualificação exigidas no procedimento licitatório, podendo a qualquer tempo o gestor do contrato diligenciar a apresentação de qualquer documento previsto no edital;
- j) A contratada é responsável pelos danos causados diretamente a Administração ou a terceiros, decorrentes de sua culpa ou dolo na execução do contrato, não excluindo ou reduzindo essa responsabilidade a fiscalização ou o acompanhamento pelo órgão interessado;
- l) A obrigação do contratado de manter, durante toda a execução do contrato, em compatibilidade com as obrigações por ele assumidas, todas as condições exigidas para a habilitação na licitação, ou para a qualificação, na contratação direta;
- m) A obrigação de o contratado cumprir as exigências de reserva de cargos prevista em lei, bem como em outras normas específicas, para pessoa com deficiência, para reabilitado da Previdência Social e para aprendiz;

CLAUSULA QUARTA - DAS OBRIGAÇÕES DA CONTRATANTE:

4.1 Supervisionar e execução da prestação do objeto, promovendo o acompanhamento e a fiscalização sob os aspectos quantitativos e qualitativos.

- a) Notificar, por escrito e verbalmente, a CONTRATADA sobre a ocorrência de eventuais imperfeições na prestação dos serviços do objeto, fixando prazo para a sua correção.
- b) Proporcionar todas as facilidades para que a CONTRATADA possa cumprir suas obrigações dentro das normas e condições contratuais.
- c) Prestar a CONTRATADA todas as informações solicitadas e necessárias para cumprimento do objeto;
- d) Rejeitar, no todo ou em parte, os serviços prestados em desacordo com as obrigações assumidas pela empresa/proponente na sua proposta.
- e) Colocar a disposição da CONTRATADA os elementos e informações necessárias a execução do objeto;
- f) Não permitir que o pessoal da CONTRATADA execute tarefas em desacordo com as condições preestabelecidas.
- g) Responsabilizar-se pela comunicação, em tempo hábil, dos serviços a serem prestados.
- h) Exigir o imediato afastamento de qualquer funcionário ou preposto da CONTRATADA que não mereça sua confiança, que embarace a fiscalização ou que se conduza de modo inconveniente ou incompatível com o exercício de suas funções.
- i) Efetuar, quando julgar necessário, inspeção e vistoria dos serviços prestado, ou já previamente em execução, colocando a sua disposição, com a finalidade de verificar as condições em perfeita concordância com a proposta e o Presente instrumento Contratual.
- j) Efetuar o pagamento mensal devido pela perfeita prestação dos serviços, desde que cumpridas todas as formalidades e exigências do contrato.
- k) Aplicar multas ou penalidades, quando do não cumprimento do contrato ou ações previstas neste Termo;
- l) Fazer deduzir diretamente da fonte multas e demais penalidades previstas neste instrumento;
- m) Atuar com poder de império suspendendo e execução do contrato sem ônus para a administração a qualquer tempo, resguardando a CONTRATADA de seus direitos adquiridos;
- n) Rejeitar os serviços em desconformidade com o presente instrumento;

CLAUSULA QUINTA - DO VALOR, CONDIÇÕES DE PAGAMENTO E VIGENCIA:

5.1 O presente contrato terá o Valor Global de R\$ (.....).

5.2 A CONTRATANTE pagará a CONTRATADA o valor total ou em parcelas, a combinar com a administração, através de empenho ordinário.

5.3 O presente Contrato vigorará a partir da sua assinatura até **31/12/2025**, limitando-se os devidos créditos orçamentários, nos termos do art. 105 e 106 da Lei Federal 14.133/2021, podendo ser prorrogado por igual período nos termos do disposto no art. 107 da referida norma.

5.4. Os preços contratados serão firmes e irrevogáveis, salvo em comum acordo.

CLAUSULA SEXTA - DA ALTERAÇÃO E EXTINÇÃO CONTRATUAL:

6.1 Constituem motivo para a alteração contratual os limites permitidos pela lei 14.133/2021, art. 124.

6.2 O presente contrato poderá ser extinto em conformidade com o disposto nos art. 137, 138 e 139 da lei 13.144.

CLAUSULA SETIMA - DAS PENALIDADES:

7.1. Nos termos do art. 155 da Lei Federal 14.133/2021, o descumprimento total ou parcial das obrigações assumidas pela CONTRATADA, sem justificativa aceita, poderá acarretar as seguintes sanções:

- a) Dar causa a inexecução parcial do contrato;
- b) Dar causa à inexecução parcial do contrato que cause grave dano a Administração, o funcionamento dos serviços públicos ou ao interesse coletivo;
- c) Dar causa a inexecução total do contrato;
- d) Não manter a proposta, salvo em decorrência de fato superveniente devidamente justificado;
- e) Não celebrar o contrato ou não entregar a documentação exigida para a contratação, quando convocado dentro do prazo de validade de sua proposta;
- f) Ensejar o retardamento da execução do objeto da licitação sem motivo justificativo;
- g) Praticar atos ilícitos com vistas a frustrar os objetos da licitação;
- h) Praticar ato lesivo previsto no art. 5º da Lei nº 12.846, de 1º de agosto de 2013.
- i) Serão aplicadas aos responsáveis pelas infrações administrativas previstas, acima as seguintes penalidades, nos limites previstos no art. 156 da Lei Federal 14.133/2021.
- j) O valor da multa, aplicada será descontado imediatamente no pagamento subsequente, sendo ainda aplicado juros de mora de 1,00% (um por cento) ao mês, ou 0,0333% por dia de atraso.
- k) as sanções previstas nestes instrumentos poderão ser aplicadas cumulativamente, exceto as multas escalonadas por datas, e a multa de advertência.
- l) No caso de multa, cuja apuração ainda esteja em processamento, ou seja, na fase da defesa prévia, o CONTRATANTE poderá fazer retenção do valor correspondente a multa, até a decisão final da defesa prévia. Caso a defesa prévia seja aceita, ou aceita parcialmente, pelo CONTRATANTE, o valor retido correspondente será depositado em favor da CONTRATADA, em até 05 (cinco) dias úteis a contar da data da decisão final da defesa apresentada.

CLAUSULA OITAVA - DOTAÇÃO ORÇAMENTARIA:

As despesas decorrentes do objeto da presente licitação, correrão por conta da seguinte DOTAÇÃO: 02.030 Secretaria de Administração – 04 122 2022 2010- Manutenção das Atividades Administrativas da SEAD - 1.500.0000, os recursos financeiros para ocorrer o adimplemento serão os provenientes de dotação Orçamentária vigente.

CLAUSULA NOVA - NO FORO, BASE LEGAL E FORMALIDADES:

9.1- Este Contrato encontra-se subordinado a legislação específica, consubstancia na Lei nº 14.133, de 01 abril de 2021 e suas posteriores alterações, e, em casos omissos, aos preceitos de direito públicos, teoria geral de contratos e disposições de direito privado.

9.1- Fica eleito o Foro da cidade de Piancó - PB, como o único capaz de dirimir as dúvidas oriundas desde Contrato, caso não sejam dirimidas amigavelmente.

9.3- Para firmeza e como prova de haverem as partes, entre si, ajustado e contratado, é lavrado o presente termo, em 02(duas) vias de igual teor, o qual, depois de lido e achado conforme, é assinado pelas partes contratantes pelas testemunhas abaixo.

MANOEL BATISTA GUEDES FILHO
PREFEITO DO MUNICÍPIO DE AGUIAR-PB
CONTRATANTE

CONTRATADA

Testemunhas:

1. _____
CPF: _____

2. _____
CPF: _____

Comissão de Contratação

(PAPEL TIMBRADO DA EMPRESA)

ANEXO IV - DECLARAÇÃO QUE A EMPRESA NÃO EMPREGA MENORES DE 18 ANOS; DECLARAÇÃO DE QUE NÃO HÁ FATOS IMPEDITIVOS A CONTRATAÇÃO DA EMPRESA COM ÓRGÃOS PÚBLICOS; DECLARAÇÃO DE SUBMETER-SE AS CONDIÇÕES DO EDITAL;

À
PREFEITURA MUNICIPAL DE AGUIAR/PB
AGENTE DE CONTRATAÇÃO E EQUIPE DE APOIO

DECLARAÇÃO RELATIVA À TRABALHO DE MENORES

A empresa _____, com sede na _____, N° _____, BAIRRO: _____ CEP: _____ – CIDADE/UF: _____, sob o CNPJ n° _____, por seu REPRESENTANTE abaixo identificado, credencia o (a) Sr. (Srª) _____, RG n° _____ ORGÃO EXPEDITOR _____/_____, CPF n° _____, **DECLARA** para fins do disposto no edital, em acatamento a Nova Lei de Licitações e Contratos Administrativos, Lei n° 14.133/21, que não emprega menor de dezoito anos em trabalho noturno, perigoso ou insalubre e menor de 16 anos em qualquer trabalho, salvo na condição de aprendiz a partir de 14 anos.

DECLARAÇÃO DE SUPERVENIÊNCIA DE FATOS IMPEDITIVOS

A empresa _____, com sede na _____, N° _____, BAIRRO: _____ CEP: _____ – CIDADE/UF: _____, sob o CNPJ n° _____ **DECLARA**, sob as penas da lei e em conformidade com o Edital de Licitação acima referenciado, que até a presente data inexistem fatos impeditivos para sua habilitação no processo licitatório em pauta, ciente da obrigatoriedade de declarar ocorrências posteriores.

DECLARAÇÃO DE SUBMETER-SE AS CONDIÇÕES DO EDITAL

O proponente acima qualificado declara ter conhecimento e aceitar todas as cláusulas do respectivo instrumento convocatório e submeter-se as condições nele estipuladas.

_____, ____/____ de ____.

RAZÃO SOCIAL

CNPJ (MF) _____

Comissão de Contratação

(PAPEL TIMBRADO DA EMPRESA)

ANEXO V - DECLARAÇÃO DE CUMPRIMENTO DOS REQUISITOS DE HABILITAÇÃO; DECLARAÇÃO DE IDONEIDADE;

À
PREFEITURA MUNICIPAL DE AGUIAR/PB
AGENTE DE CONTRATAÇÃO E EQUIPE DE APOIO

DECLARAÇÃO DE CUMPRIMENTO DOS REQUISITOS DE HABILITAÇÃO

A empresa _____, com sede na _____, N° _____, BAIRRO: _____ CEP: _____ – CIDADE/UF: _____, sob o CNPJ n° _____ **DECLARA**, para os devidos fins de participação no procedimento licitatório, cumprir plenamente todos os requisitos de habilitação, nos termos da Nova Lei de Licitações e Contratos Administrativos, Lei nº 14.133/21, estando ciente da responsabilidade administrativa, civil e penal, que assume a veracidade de todos os documentos apresentados, sujeitando-se às penalidades legais e a sumária desclassificação da licitação, e que fornecerá quaisquer informações complementares solicitadas pela Equipe de Apoio;

DECLARAÇÃO DE IDONEIDADE

A empresa _____, com sede na _____, N° _____, BAIRRO: _____ CEP: _____ – CIDADE/UF: _____, sob o CNPJ n° _____ **DECLARA** não ter recebido do Município de AGUIAR/PB ou de qualquer outra entidade da administração direta ou indireta, em âmbito FEDERAL, ESTADUAL e MUNICIPAL, suspensão temporária de participação em licitação e ou impedimento de contratar com a administração, assim como não ter recebido declaração de inidoneidade para licitar e ou contratar com administração federal, estadual e municipal.

_____, ____/____ de _____.

RAZÃO SOCIAL

CNPJ (MF) _____

Comissão de Contratação

(PAPEL TIMBRADO DA EMPRESA)

ANEXO VI - DECLARAÇÃO DE ELABORAÇÃO INDEPENDENTE DE PROPOSTA;

À
PREFEITURA MUNICIPAL DE AGUIAR/PB
AGENTE DE CONTRATAÇÃO E EQUIPE DE APOIO

DECLARAÇÃO DE INDEPENDÊNCIA DE PROPOSTA

Pelo presente instrumento, empresa _____, com sede na _____, N° _____, BAIRRO: _____ CEP: _____ - CIDADE/UF: _____, sob o CNPJ n° _____, neste ato representada, nos termos de seu REPRESENTANTE, o (a) Sr. (Srª) _____, RG n° _____, ORGÃO EXPEDITOR _____/_____, CPF n° _____, **DECLARA** e garante, de modo expresse, irrevogável e irretroatável, que, à luz das reprováveis condutas previstas da Nova Lei de Licitações e Contratos Administrativos, Lei n° 14.133/21, apresenta proposta absolutamente independente em relação aos demais licitantes participantes da DISPENSA e, por consequência, incapaz de frustrar o caráter competitivo da presente licitação, estando ciente das implicações administrativas, civis e penais, especialmente quanto às consequências de eventual constatação de falsidade da presente declaração (art. 299 do Código Penal).

(a) A proposta apresentada para participar da DISPENSA foi elaborada de maneira independente (pelo Licitante), e o conteúdo da proposta não foi, no todo ou em parte, direta ou indiretamente, informado, discutido ou recebido de qualquer outro participante potencial ou de fato da DISPENSA, por qualquer meio ou por qualquer pessoa;

(b) A intenção de apresentar a proposta elaborada para participar da DISPENSA não foi informada, discutida ou recebida de qualquer outro participante potencial ou de fato da DISPENSA, por qualquer meio ou por qualquer pessoa;

(c) Que não tentou, por qualquer meio ou por qualquer pessoa, influir na decisão de qualquer outro participante potencial ou de fato da DISPENSA quanto a participar ou não da referida licitação;

(d) Que o conteúdo da proposta apresentada para participar da DISPENSA não será, no todo ou em parte, direta ou indiretamente, comunicado ou discutido com qualquer outro participante potencial ou de fato da DISPENSA antes da adjudicação do objeto da referida licitação;

(e) Que o conteúdo da proposta apresentada para participar da DISPENSA não foi, no todo ou em parte, direta ou indiretamente, informado, discutido ou recebido de qualquer integrante da Prefeitura de AGUIAR/PB antes da abertura oficial das propostas; e

(f) Que está plenamente ciente do teor e da extensão desta declaração e que detém plenos poderes e informações para firmá-la.

_____, ____/____ de _____.

RAZÃO SOCIAL

CNPJ (MF) _____

Comissão de Contratação
(PAPEL TIMBRADO DA EMPRESA)

ANEXO VII - DECLARAÇÃO DO PORTE DA EMPRESA (OBRIGATÓRIA PARA MICRO EMPREENDEDOR INDIVIDUAL, MICROEMPRESAS OU EMPRESAS DE PEQUENO PORTE);

À
PREFEITURA MUNICIPAL DE AGUIAR/PB
AGENTE DE CONTRATAÇÃO E EQUIPE DE APOIO

**DECLARAÇÃO DO PORTE DA EMPRESA (OBRIGATÓRIA PARA MICRO
EMPREENDEDOR INDIVIDUAL, MICROEMPRESAS OU EMPRESAS DE PEQUENO PORTE)**

A empresa _____, com sede na _____, Nº _____, BAIRRO: _____ CEP: _____ – CIDADE/UF: _____, sob o CNPJ nº _____, por seu REPRESENTANTE abaixo identificado, o (a) Sr. (Srª) _____, RG nº _____ ORGÃO EXPEDITOR _____/____, CPF nº _____ **DECLARA**, sob as penalidades da lei, que se enquadra como microempresa ou empresa de pequeno porte, nos termos do art. nº 3º da lei complementar nº 123 de 14 de dezembro de 2006, estando apta a fruir os benefícios e vantagens legalmente instituídas por não se enquadrar em nenhuma das vedações legais impostas pelo § 4º do art. nº 3º da lei complementar nº 123 de 14 de dezembro de 2006.

Declaro, para fins da lc nº 123/2006 e suas alterações, sob as penalidades desta, ser:

() **MICROEMPRESA** – Receita bruta anual igual ou inferior a 360.000,00 e estando apta a fruir os benefícios e vantagens legalmente instituídas por não se enquadrar em nenhuma das vedações legais impostas pelo § 4º do art. nº 3º da lei complementar nº 123/06 alterada pela lc nº 147/2014.

() **EMPRESA DE PEQUENO PORTE** – Receita bruta anual superior a 360.000,00 e igual ou inferior a 3.600.000,00, estando apta a fruir os benefícios e vantagens legalmente instituídas por não se enquadrar em nenhuma das vedações legais impostas pelo § 4º do art. nº 3º da lei complementar nº 123/06 alterada pela lc nº 147/2014.

OBSERVAÇÕES:

- Esta declaração poderá ser preenchida somente pela licitante enquadrada como me ou epp, nos termos da lc nº 123, de 14 de dezembro de 2006;
- A não apresentação desta declaração será interpretada como não enquadramento da licitante como me ou epp, nos termos da lc nº 123/2006, ou a opção pela não utilização do direito de tratamento diferenciado.

_____, _____/____ de _____.

RAZÃO SOCIAL
CNPJ (MF) _____

Observação: Assinalar a opção acima.